

**ROMÂNIA
JUDEȚUL VRANCEA
CONSILIUL LOCAL
AL MUNICIPIULUI FOCȘANI**



HOTĂRÂRE

Pentru modificarea HCL nr. 384 / 10.12.2015 privind aprobarea Inventarului bunurilor care alcătuiesc domeniul privat al Municipiului Focșani

Consiliul local al Municipiului Focșani, județul Vrancea, întrunit în ședință ordinară:

Analizând proiectul de hotărâre inițiat de Primarul Municipiului Focșani Cristi Valentin Misăilă, raportul comun al Direcției de urbanism și autorizări, Serviciul administrarea patrimoniului și al Direcției economice, înregistrat la nr. 76198 /18.10.2017 prin care se propune aprobarea modificării HCL nr. 384/ 10.12.2015 privind aprobarea Inventarului bunurilor care alcătuiesc domeniul privat al Municipiului Focșani;

- văzând avizul favorabil al Comisiei pentru buget și administrație publică;
- în conformitate cu art. 4 din Legea nr. 213/ 1998 privind proprietatea publică și regimul juridic al acesteia, cu modificările și completările ulterioare;
- în baza art.36, alin.(1) și (2) lit.”c” și în temeiul art.45, alin.(3) din Legea nr.215/2001 privind administrația publică locală, republicată, cu modificările și completările ulterioare;

HOTĂRĂȘTE :

Art. 1. Se aprobă modificarea HCL nr. 384/10.12.2015 privind aprobarea Inventarului bunurilor care alcătuiesc domeniul privat al Municipiului Focșani, astfel:

- se rectifică poziția numărul 402 având numărul de inventar 21122, T. 189, P.10262, în sensul defalcării suprafeței de 2.356,44 mp după cum urmează:

- Terenul în suprafață de 830,00 mp cu valoarea de inventar de 72.317, 90 lei, situat în Focșani aflat la intersecția străzii Dornei cu strada Dr. Telemac în partea de Sud, față de actuala Școală nr. 3, T.189, P.10262 aferent clădirii în curs de execuție - „Extindere cu 12 săli de clasă a Școlii nr.3 Focșani” (conform anexei nr. 1 la prezenta hotărâre);
- Teren în suprafață de 590,00 mp. cu o valoare de inventar de 51.406,70 lei, aferent Sediului Inspectoratului Școlar Județean Vrancea aflat la intersecția străzii Dornei cu strada Dr. Telemac în partea de Sud față de actuala Școală nr.3 T.189, P.10262 (conform anexei nr. 1 la prezenta hotărâre);
- Teren în suprafață de 436,00 mp., cu valoarea de inventar de 37.988,68 lei, cu destinația de curți - construcții, accese și trotuare clădire aflat la intersecția străzii Dornei cu strada Dr. Telemac în partea de Sud față de actuala Școală nr.3 T.189, P.10262 (conform anexei nr. 1 la prezenta hotărâre);

- Teren în suprafață de 70,00 mp., cu valoarea de inventar de 6.099,10 lei, cu destinația spațiu verde aflat la intersecția străzii Dornei cu strada Dr. Telemac în partea de Sud față de actuala Școală nr.3, T.189, P.10262 (conform anexei nr.1 la prezenta hotărâre);
- Teren ocupat de garaje și concesiuni prin extinderea spațiilor de la parterul blocurilor, în suprafață de 375, 44 mp., cu valoarea de inventar de 32.718,72 lei situat în Focșani T.189, P.10262 aflat în perimetrul cuprins între străzile Doctor Telemac, Bucegi, Alexandru Vlahuță, Pictor Grigorescu -străpunsă de străzile Dornei și Rarău.

Art. 2. Pe cale de consecință se modifică și se completează toate actele administrative subsecvente privind domeniul privat al Municipiului Focșani.

Art. 3 Prezenta hotărâre va fi comunicată de către Serviciul administrație publică locală, agricultură, cadastru, compartimentelor, birourilor, serviciilor si Primarului municipiului Focșani, care va asigura executarea acesteia prin Direcția de urbanism și autorizări - Serviciul administrarea patrimoniului și Direcția economică.

PREȘEDINTE DE ȘEDINȚĂ,
Mihai NEDELCU

CONTRASEMNEAZĂ,
Secretarul Municipiului Focșani
Eduard Marian CÔRHANĂ

Municipiul Focșani, 26 Octombrie 2017

Nr. 922

INCINTA EXTINDERE SCOALA 3


Parcela(.2)

Nr. Pct.	Coordonate pct.de contur		Lungimi laturi D(i,i+1)
	Y [m]	X [m]	
28	670707.131	468374.967	12.014
29	670719.122	468374.225	2.841
30	670718.931	468371.390	15.874
31	670734.769	468370.317	2.164
32	670734.924	468372.475	5.586
33	670740.503	468372.203	2.259
34	670740.342	468369.950	5.779
35	670746.112	468369.621	15.083
18	670745.253	468354.562	27.376
17	670717.916	468356.029	13.526
16	670717.166	468342.524	12.022
15	670705.156	468343.054	9.883
37	670705.767	468352.918	1.791
38	670703.979	468353.028	11.057
39	670704.624	468364.066	1.829
40	670706.450	468363.953	11.035

S(.3)=830.00mp P=150.120m

S. TEREN INCINTA EXT= 830 MP

C6, CLADIRE EXT SCOALA 3 (D+P+2E+M)SC=586.00MP
C7, SCARI ACCES PRINCIPAL SC=26.00 MP
C8, ACCES ELEVI SC= 9.00 MP
C9, ACCES INITIAL = 11.00 MP
TOTAL S CONSTR CLADIRE EXT SCOALA 3 = 632.00 MP
S. TEREN= 830 MP din care:
S CONSTRUITA EXT SCOALA 3 = 632 00 MP
S TROTUARE E =198.00 MP

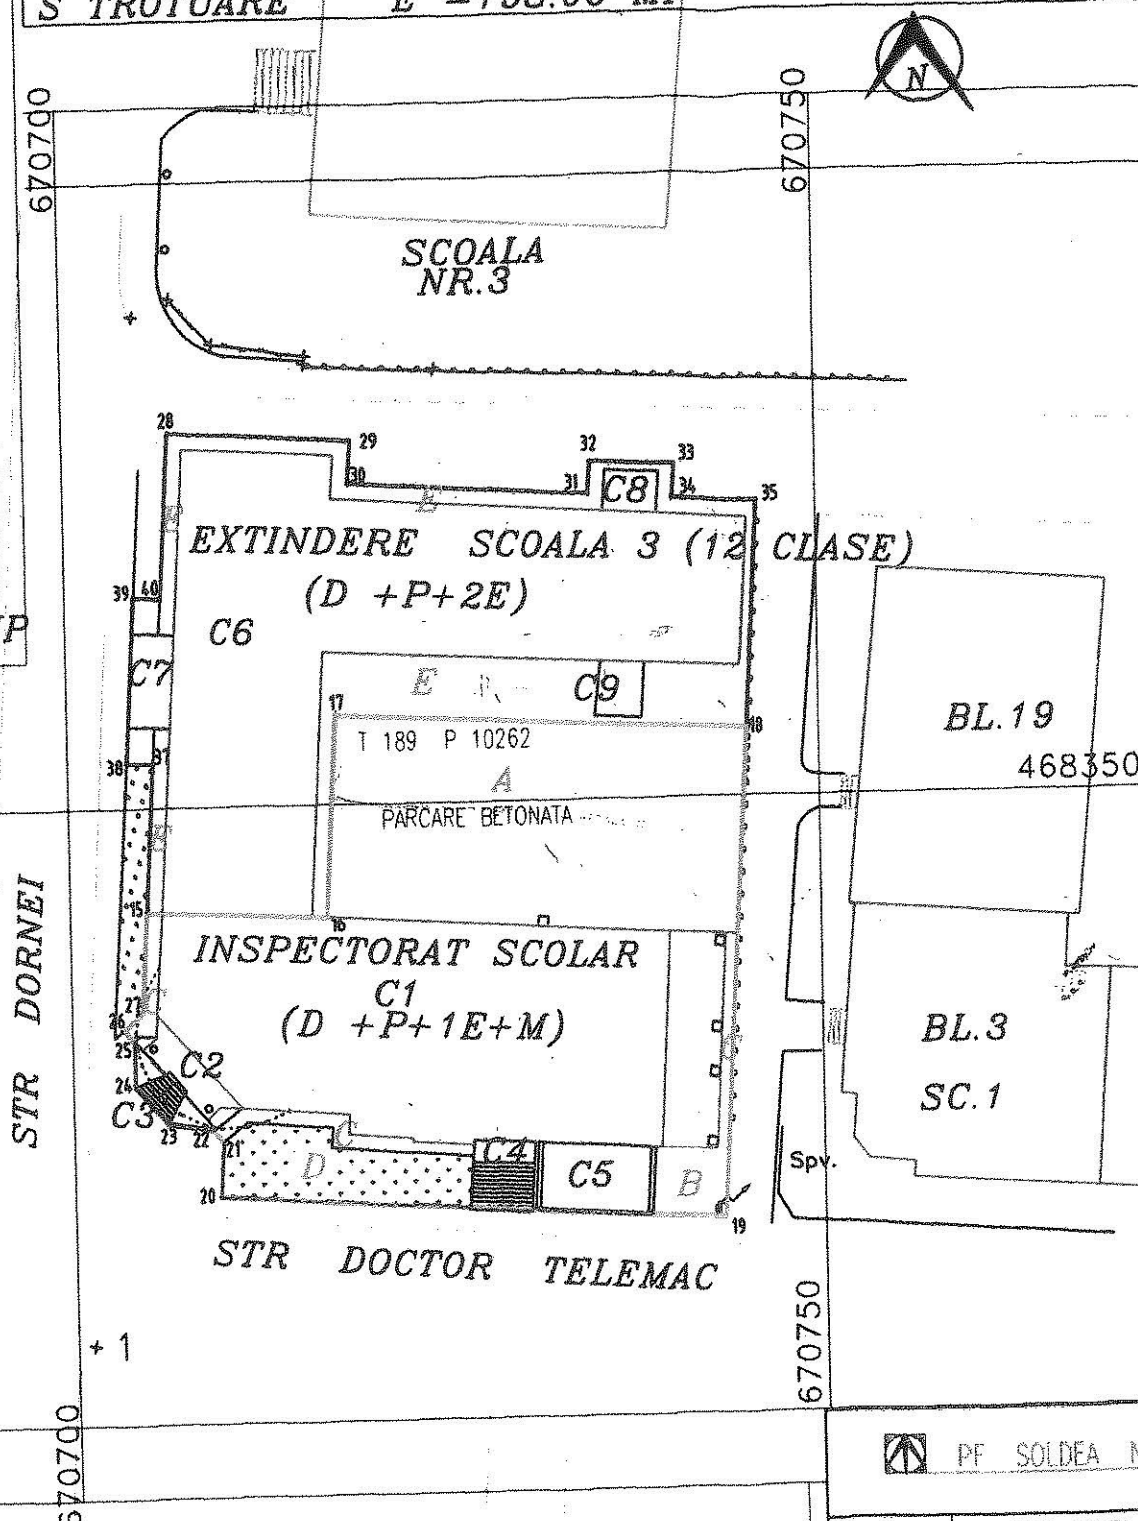

INCINTA INSPECTORAT SCOLAR GENERAL

Parcela(.1)

Nr. Pct.	Coordonate pct.de contur		Lungimi laturi D(i,i+1)
	Y [m]	X [m]	
15	670705.156	468343.054	12.022
16	670717.166	468342.524	13.526
17	670717.916	468356.029	27.376
18	670745.253	468354.562	32.825
19	670743.384	468321.790	33.591
20	670709.860	468323.914	3.665
21	670710.067	468327.573	1.000
22	670709.469	468328.374	3.130
23	670706.380	468328.878	3.378
24	670704.149	468331.414	3.095
25	670704.133	468334.509	1.000
26	670703.487	468335.272	1.642
27	670704.740	468336.333	6.734

S(.1)=1096.25mp P=142.983m

S. TEREN SEDIU INSP= 1096 MP

C1, CLADIRE SEDIU (D+P+E1+M)SC=508 MP
C2, TERASA ACCES SC=16 MP
C3, SCARI ACCES SC= 12 MP
C4, SCARI ACCES SC = 19 MP
C5, RAMPA ACCES DEMISOL SC=35 MP
TOTAL S CONSTR CLADIRE SEDIU = 590 MP

S. TEREN= 1096 MP din care:

S CONSTRUITA SEDIU 590 00 MP
S PARCARE BETONATA A =374.00 MP
S ACCES PARCARE B = 23.00 MP
S TROTUARE CLADIRE C = 39.00 MP
S SPATII VERZI D = 70.00 MP

CONTRASEMNEAZA
SECRETARUL MUNICIPIULUI FOCȘANI
Eduard Corhana

PRESEDINTE DE SEDINTA
Mihai Nedelcu



PF SOLDEA NICOLAE

topografie, cadastru
geodezie, cartografie

Ridicare topografică
TERIT FOCȘANI T 189 P 10262, jud. Vrancea

/2014

MASURAT ING CHIPER MIHAILA

REDACTAT SOLDEA NICOLAE

SEF PROIECT

VERIFICAT

DIRECTOR

BENEFICIAR INSPECTORATUL SCOLAR GENERAL

DENUMIRE PLANSA
RIDICARE SEDIU INSPECTORAT
STR DORNEI NR 5 FOCȘANI

SCARA
1 : 500

SISTEM PROIECTIE

STEREO 1970

DATA DEC 2014

SPECIALITATEA TOPOGRAFIE